


SARL Le Clos des Iris



R+3	P4	125	BATIMENT C	
-----	----	-----	------------	--

Entrée	6.04 m ²
Séjour / Cuisine	28.11 m ²
Ch 1	14.12 m ²
Ch 2	10.26 m ²
Ch 3	12.54 m ²
SdB	5.06 m ²
SdE	2.91 m ²
Dgt	5.27 m ²
WC	1.49 m ²
85.80 m ²	
Terrasse	38.12 m ²
38.12 m ²	
Total général	123.92 m ²

12/02/18

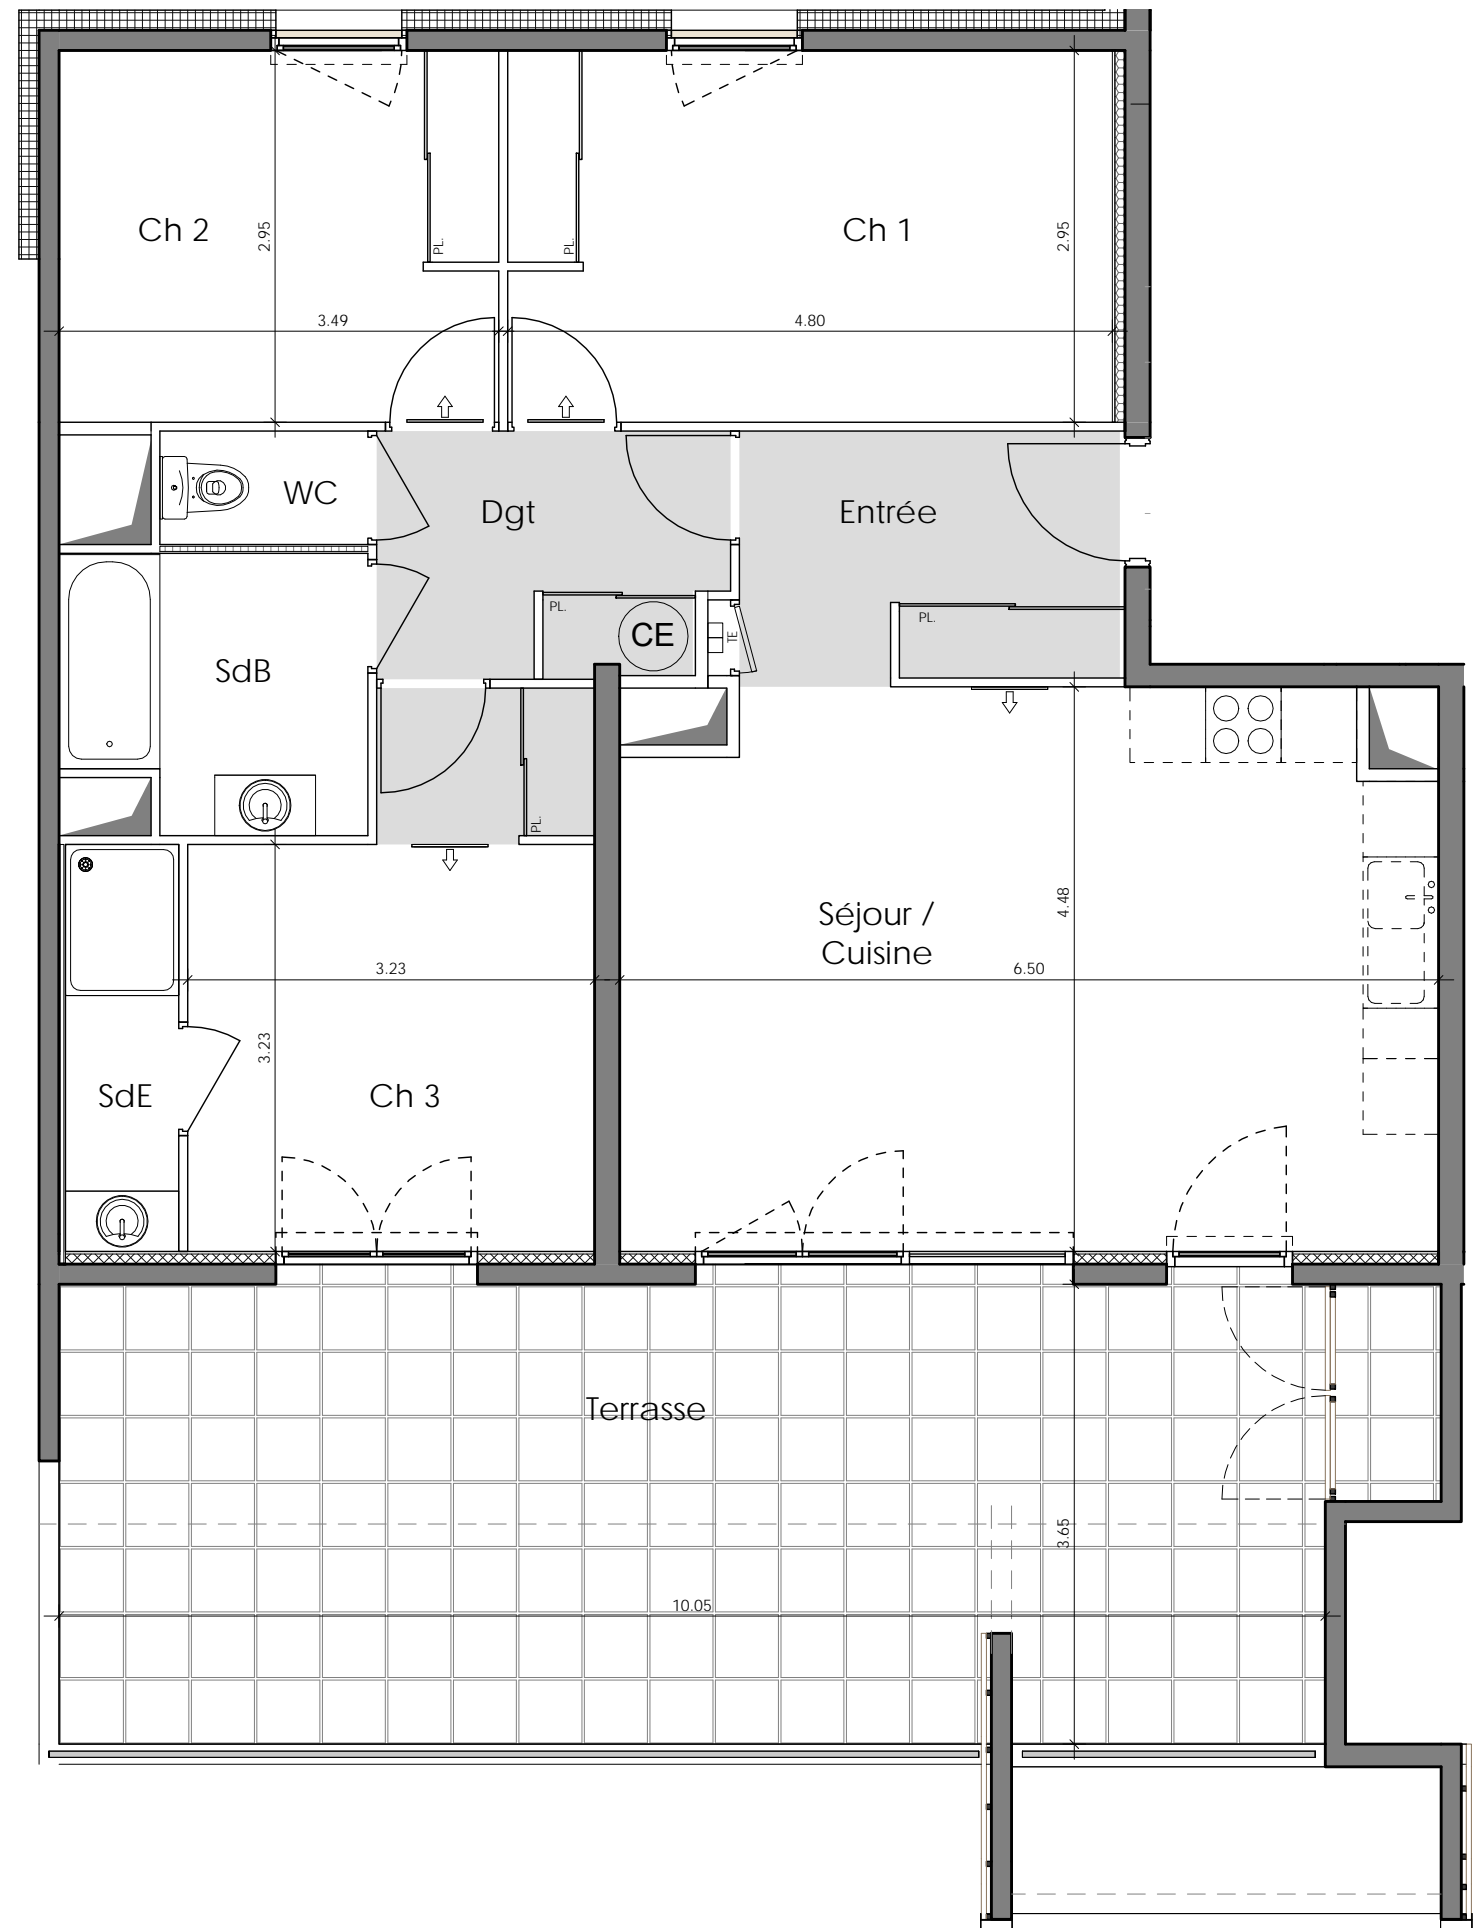

546, rue Etienne Lenoir
30900 NIMES



67, avenue Jean Jaurès
30 900 NIMES



75, avenue Jean Giono
04 100 MANOSQUE

Des modifications sont susceptibles d'être apportées à ce plan en fonction des contraintes techniques ou réglementaires de la construction, tant en ce qui concerne les dimensions libres que l'équipement. Les retombées, faux-plafonds, soffites, ainsi que l'emplacement des équipements sont figurés à titre indicatif.

