



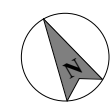

Les
Coteaux
de
Védelin
RÉSIDENCE DE STANDING

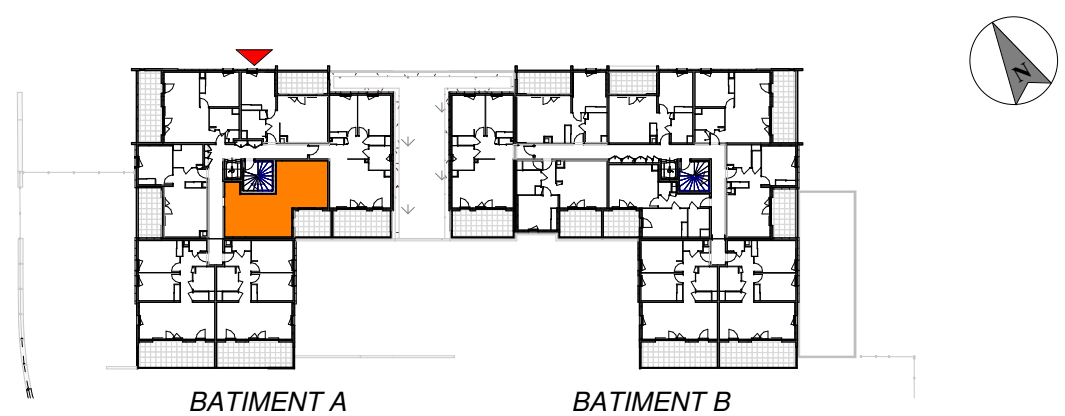

R+2 P2 A201 BATIMENT A



Depuis 1938
Gesimco
PROMOTION

67, avenue Jean Jaurès
30 900 NIMES

BAMA
Créateur d'espaces de vie

56, avenue Jean Jaurès
30 900 NIMES

CLN
architecture
Clement LIBERT

546, rue Etienne Lenoir
30900 NIMES



Entrée	6.2 m ²
Cuisine / Séjour	24.0 m ²
Chambre	13.1 m ²
SDE	5.2 m ²
Rgt	1.4 m ²
<hr/>	
	49.9 m²

Loggia	9.4 m ²
	9.4 m²

Echelle graphique 1/50



12/06/2020

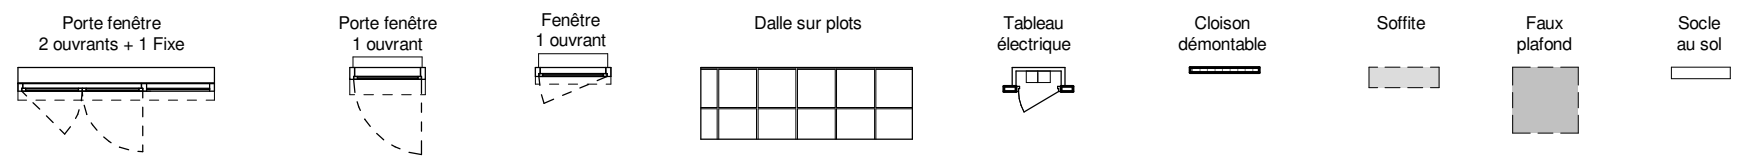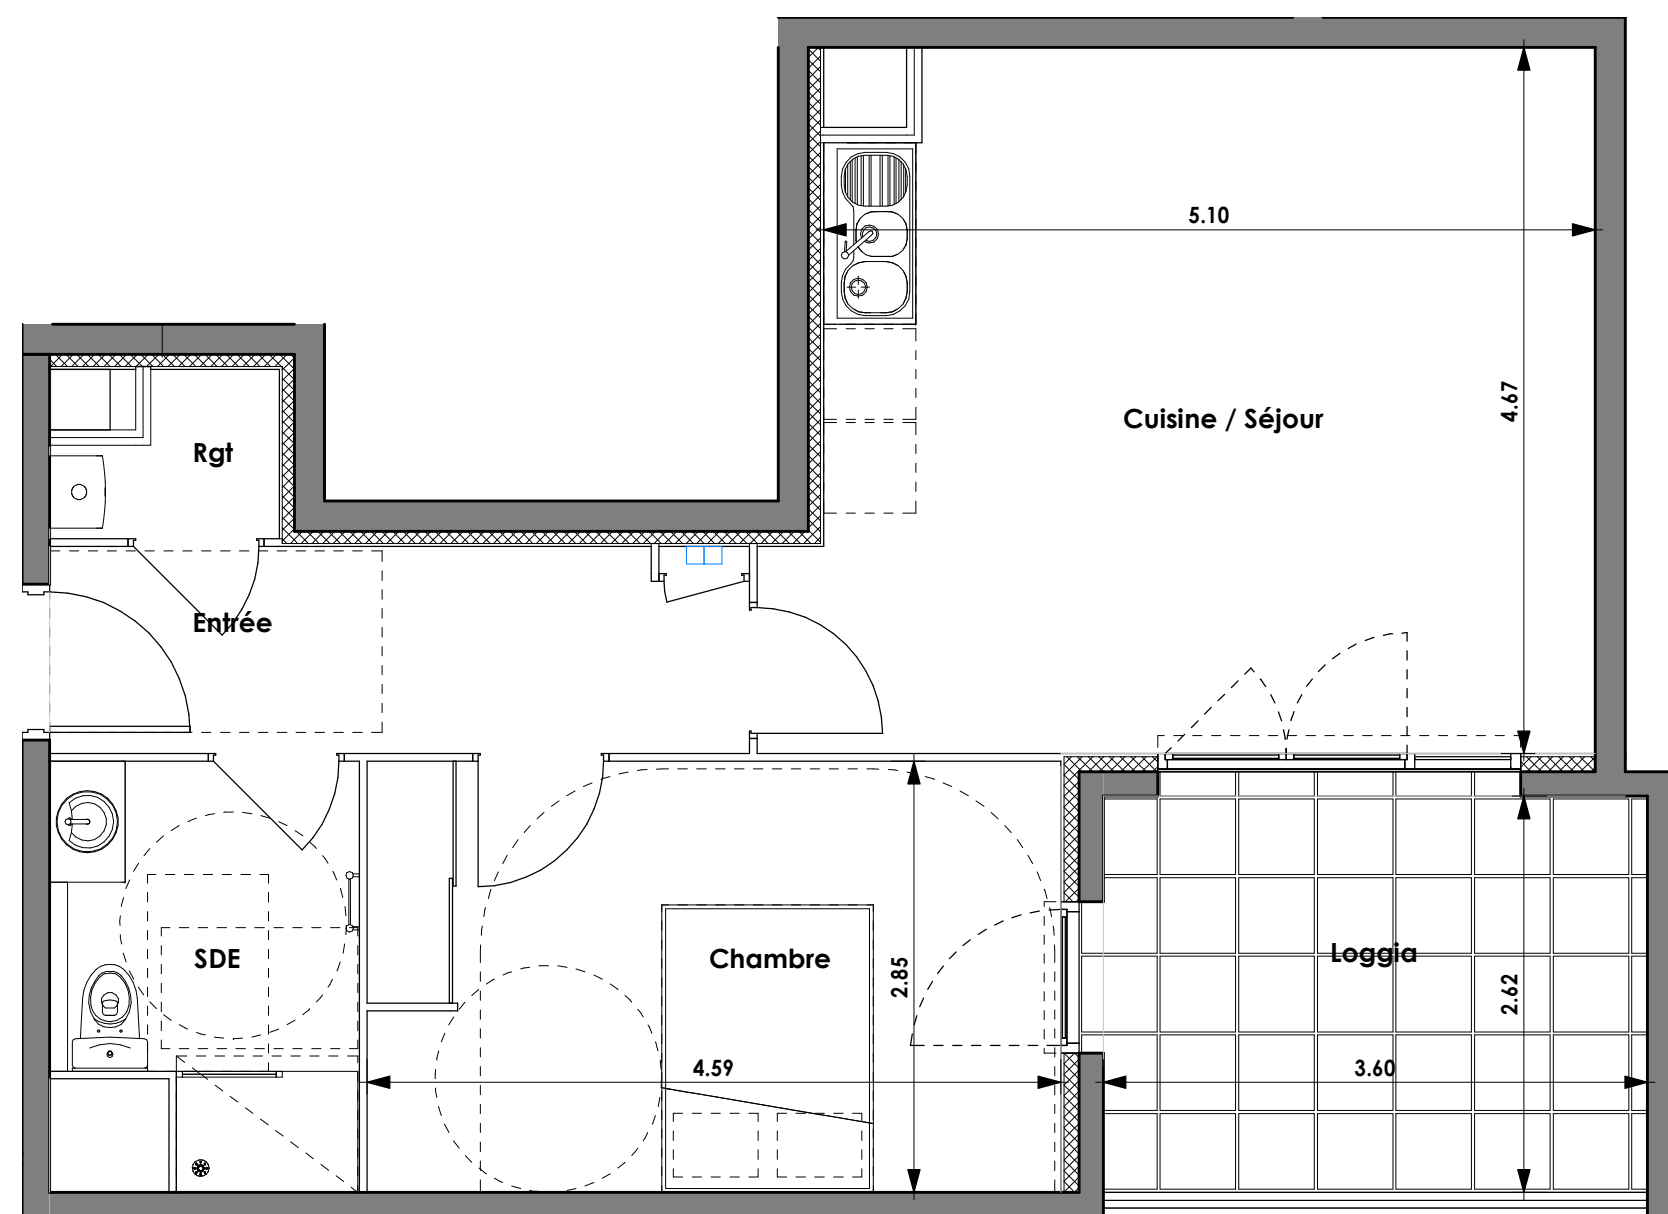

Des modifications sont susceptibles d'être apportées à ce plan en fonction des contraintes techniques ou réglementaires de la construction, tant en ce qui concerne les dimensions libres que l'équipement. Les retombées, faux-plafonds, soffites, ainsi que l'emplacement des équipements sont figurés à titre indicatif.